

BAD ZUM RABEN

Bäderquartier Baden

Auttraggeberin/ Grundeigentümerin:	Genossenschaft Liegenschaft Bad zum Raben, Kurplatz 3, 5400 Baden info@rabebaden.ch
Projektverfasserin/ Architektur :	Bauteam der Genossenschaft Liegenschaft Bad zum Raben Marc Angst, marc@imaginaires.ch, 078 734 08 97 / Christoph Lüber / Rolf Meier / Sandra Hegnauer

BAUEINGABE – Revitalisierung und Umbauprojekt

Plannummer:	BE 2221 Blätter 1 - 10	Plangrösse:	A3	Massstab:	1:100/500/20	Datum:	06.01.2025, lü
-------------	------------------------	-------------	----	-----------	--------------	--------	----------------

Inhalt Baueingabepläne

Blatt 1, Unterschriftenblatt	
Blatt 2, Grundriss:	Badgeschoss
Blatt 3, Schnitt 1:	Querschnitt A – A
Blatt 4, Schnitt 2:	Längsschnitt B – B
Blatt 5, Fassade West:	Ersatz Fenster, Fluchttürfenster
Blatt 6, Fassade Süd:	Ersatz Fenster, Zugang Technikraum
Blatt 7, Fassade Ost:	Ersatz Fenster, Fluchttürfenster
Blatt 8, Fassade Nord:	Ersatz Eingangstüre Bad
Blatt 9, Katasterplan:	Keine Eingriffe
Blatt 10, Grundriss:	Nasszelle/Garderobe behindertengerecht




BE 2221 Blatt 1/10
UNTERSCHRIFTEN



Unterzeichnende	Vorname / Name	Ort/Datum	Unterschrift
Bauträgerin / Eigentümerin/ Projektverfasserin:	Kathrin Doppler	Baden 15.1.25	
	Andreas Rüdiger	Baden 15.1.25	
ProjektverfasserIn:	Marc Angst	Baden 15.1.25	
	ROLF MEIER	BADEN, 15.1.25	
	CHRISTOPH LÜBER	BADEN, 15.01.25	

	Neu
	Abbruch
	Bestand

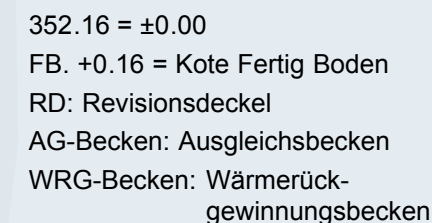



Legende 1:100

- Neu
- Abbruch
- Bestand




352.16 = ±0.00
FB. +0.16 = Kote Fertig Boden
RD: Revisionsdeckel
AG-Becken: Ausgleichsbecken
WRG-Becken: Wärmerück-
gewinnungsbecken

1. - 4. OG
Wohnen

EG
Hotel/Gewerbe

UG
Badgeschoss

Parzellengrenze

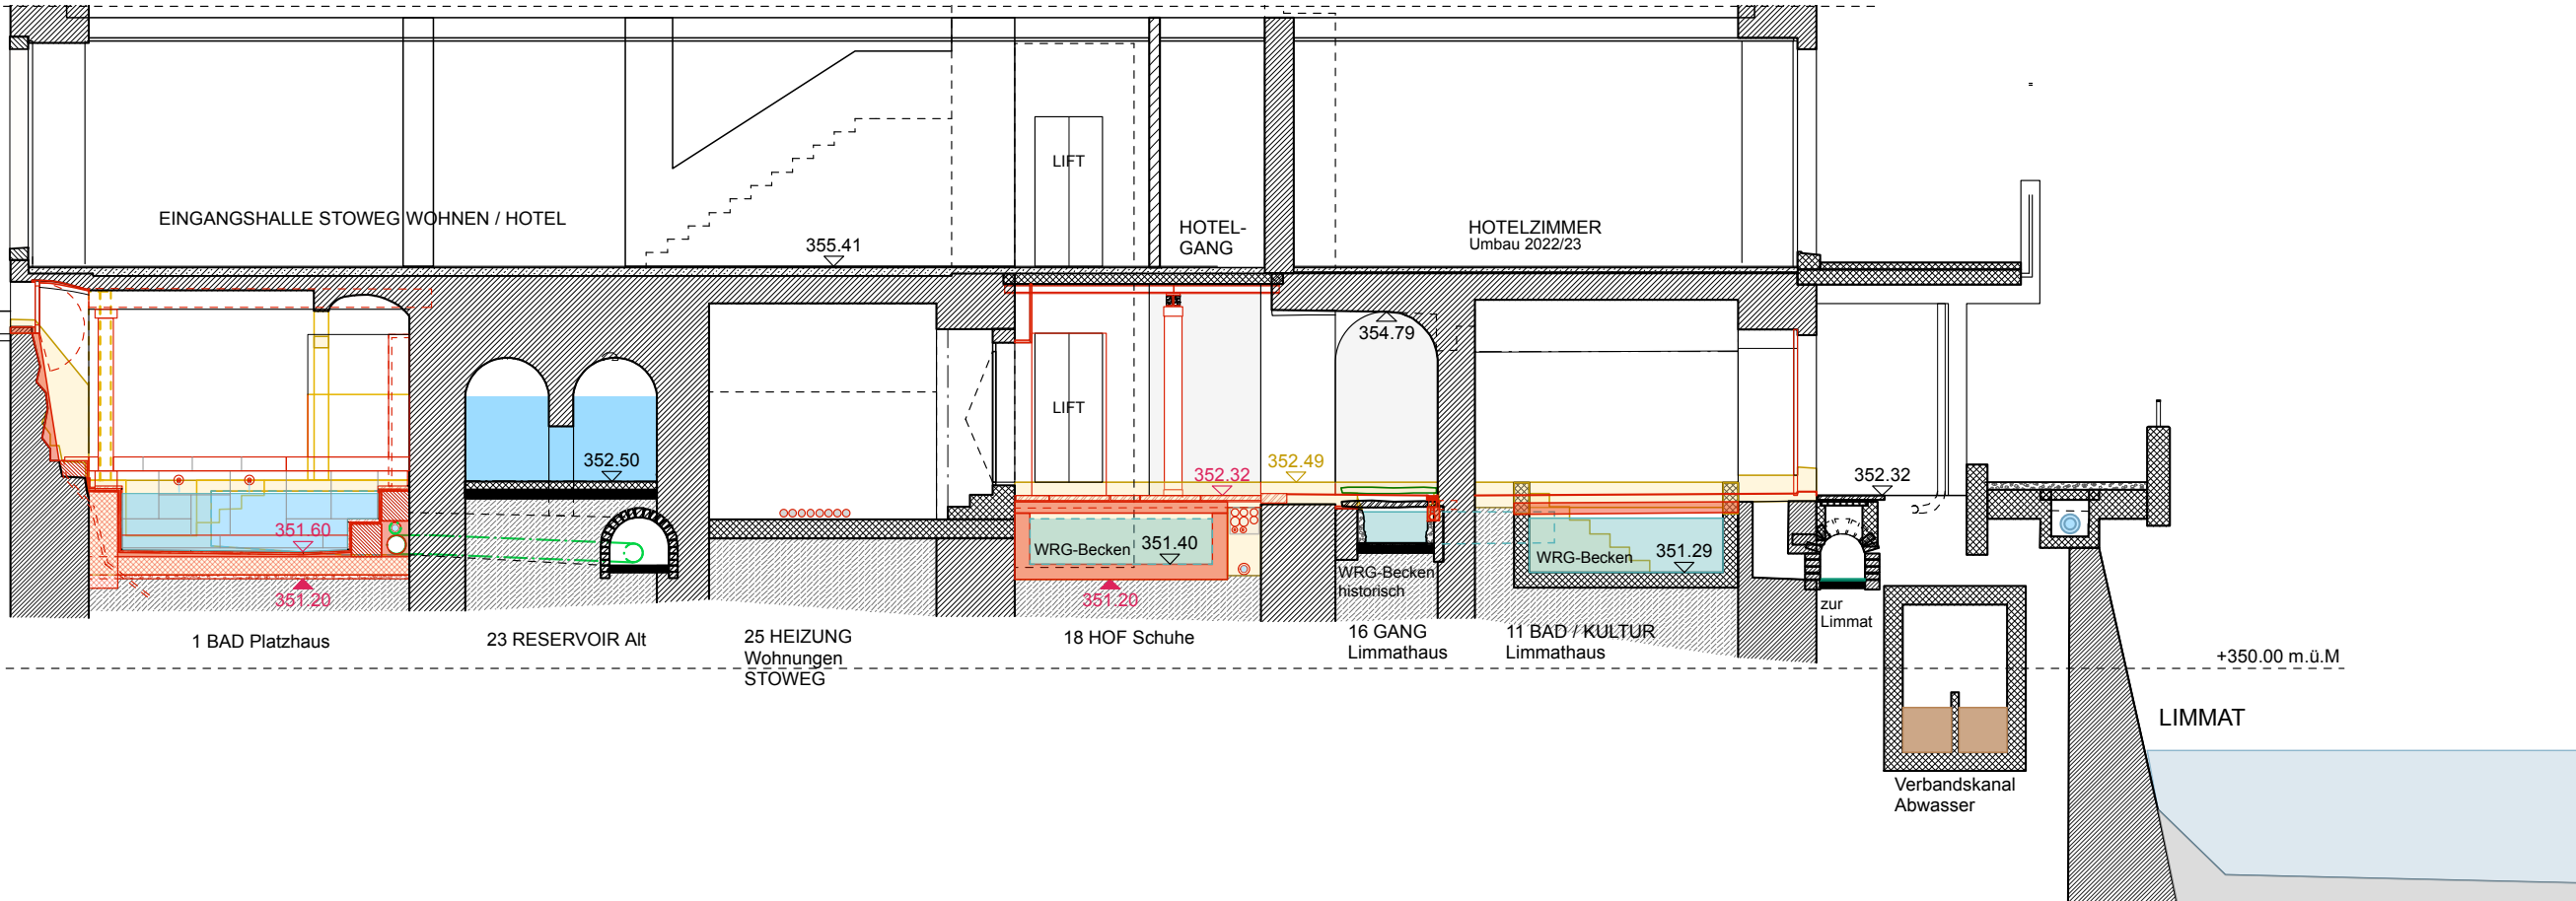




Legende 1:100

Neu	Abbruch	Bestand
-----	---------	---------

0 1 2 3 4 5 m


352.16 = ±0.00
FB. +0.16 = Kote Fertig Boden
RD: Revisionsdeckel
AG-Becken: Ausgleichsbecken
WRG-Becken: Wärmerück-
gewinnungsbecken

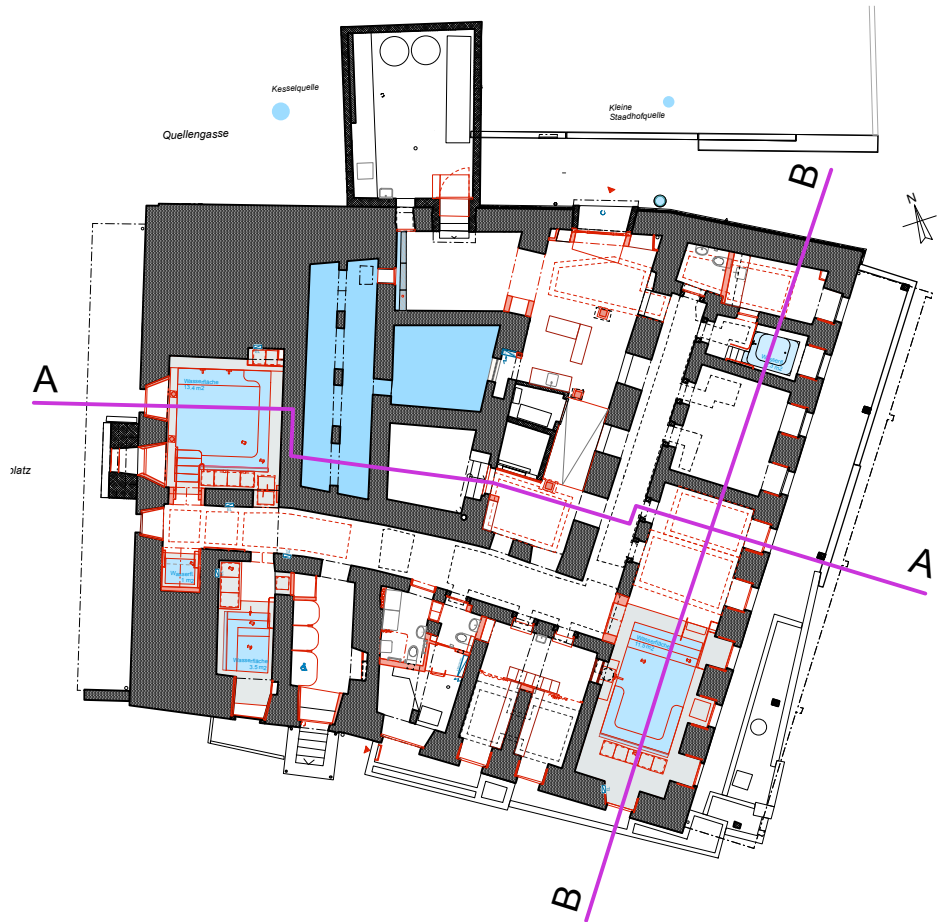

1. - 4. OG
Wohnen

EG
Hotel/Gewerbe

UG
Badgeschoss

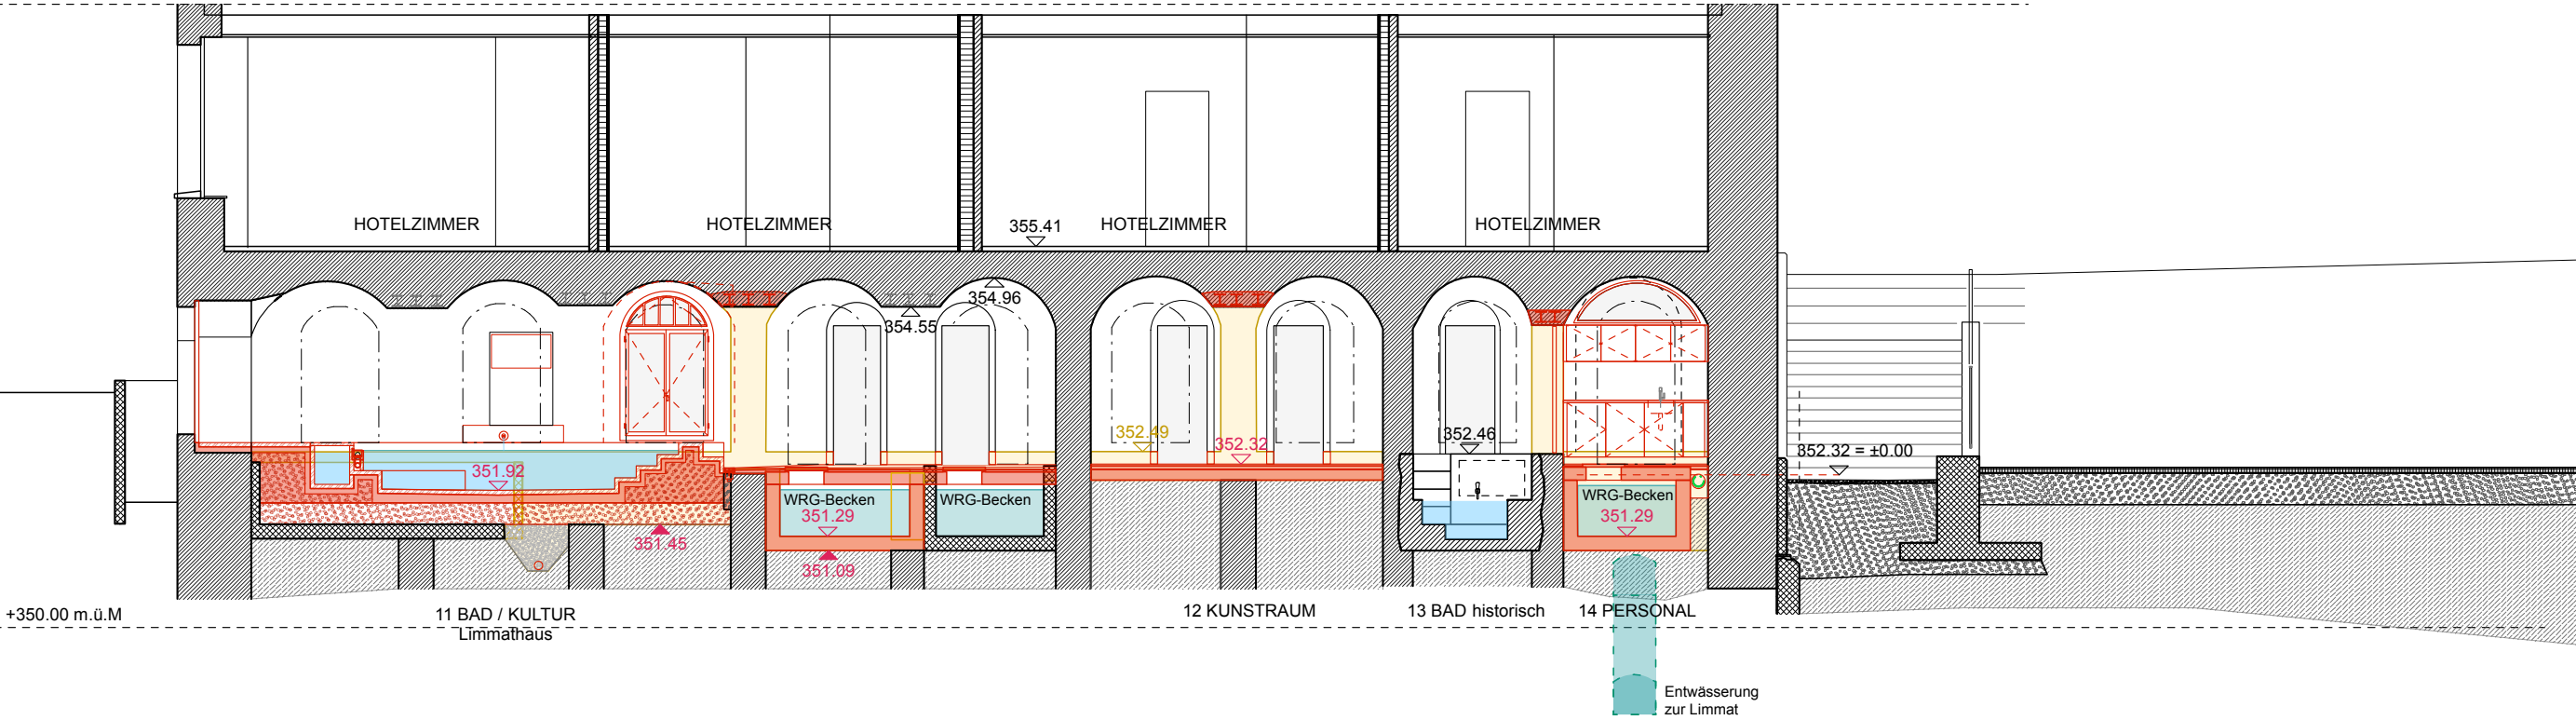



Legende 1:100

- Neu
- Abbruch
- Bestand

0 1 2 3 4 5 m

352.16 = ±0.00
FB. +0.16 = Kote Fertig Boden
RD: Revisionsdeckel
AG-Becken: Ausgleichsbecken
WRG-Becken: Wärmerück-
gewinnungsbecken

RESIDENZ 47

HOTEL BLUME


Unterbau
VHAG

+350.00 m.ü.M




Legende 1:100

- Neu
- Abbruch
- Bestand

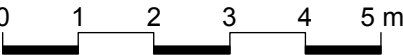


352.16 = ±0.00
FB. +0.16 = Kote Fertig Boden
RD: Revisionsdeckel
AG-Becken: Ausgleichsbecken
WRG-Becken: Wärmerück-
gewinnungsbecken

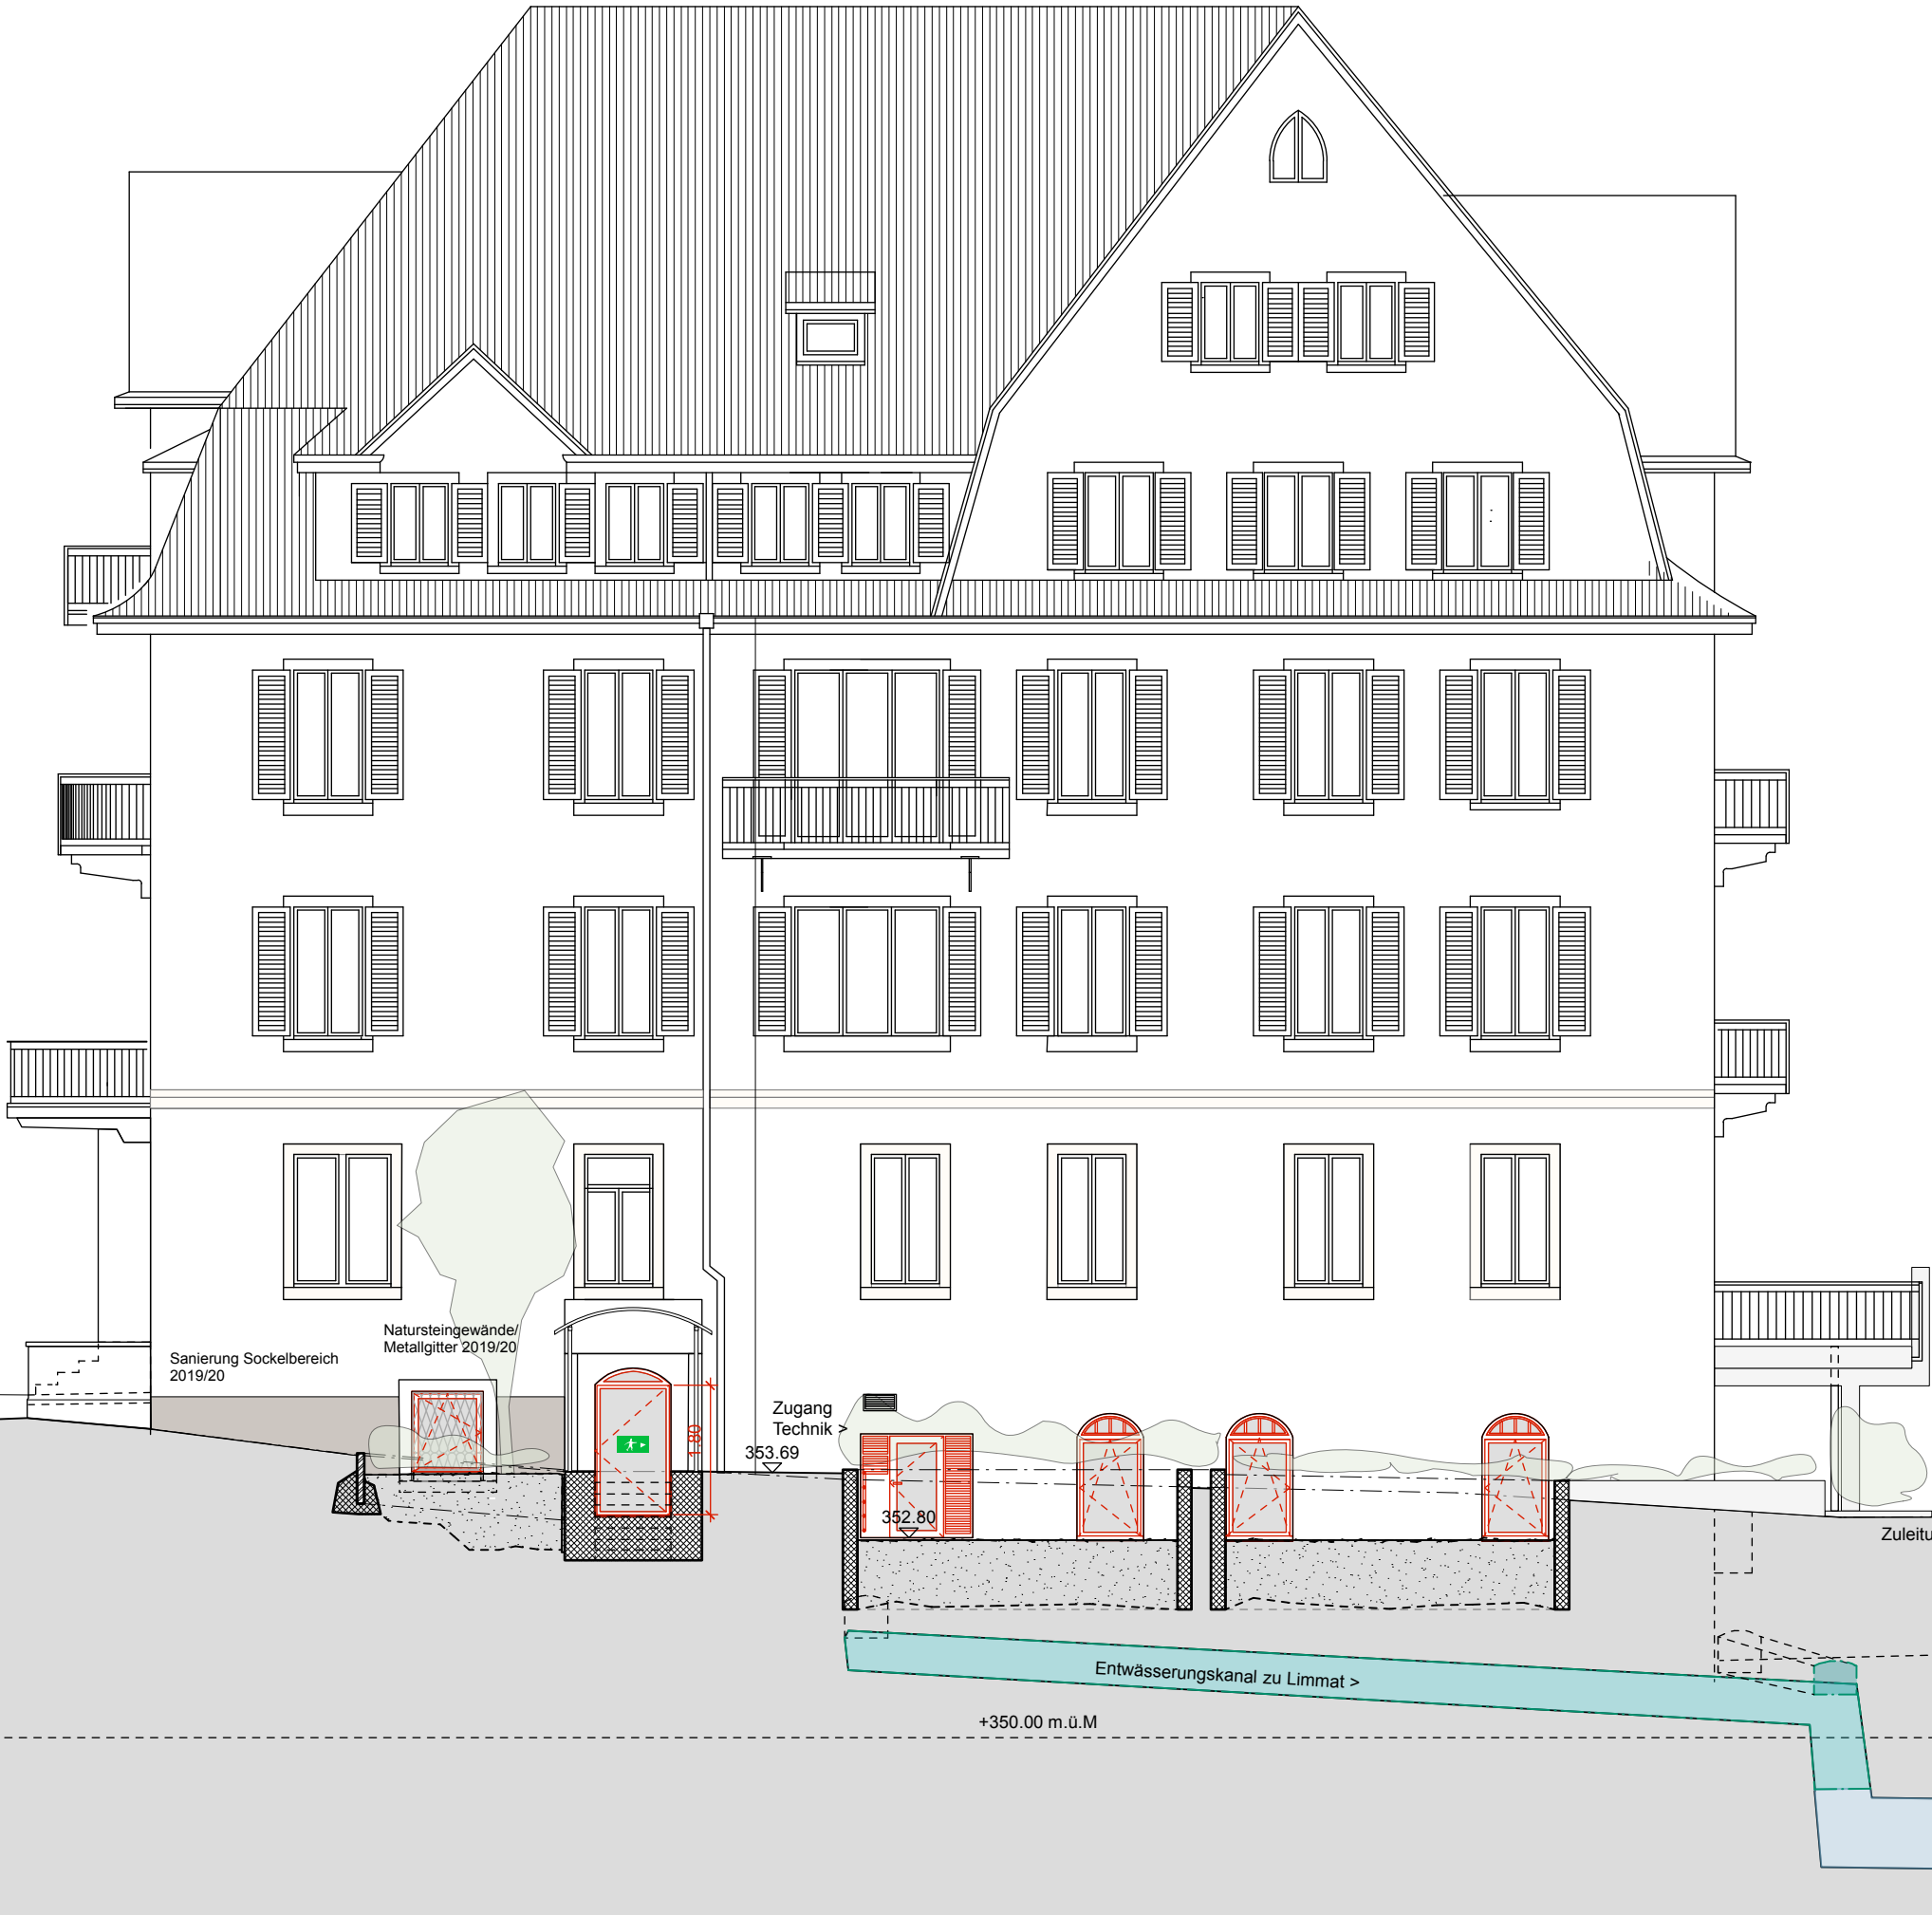



Legende 1:100

- Neu
- Abbruch
- Bestand

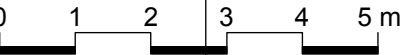

352.16 = ±0.00
FB. +0.16 = Kote Fertig Boden
RD: Revisionsdeckel
AG-Becken: Ausgleichsbecken
WRG-Becken: Wärmerück-
gewinnungsbecken









Legende 1:100

- Neu
- Abbruch
- Bestand



352.16 = ±0.00
FB. +0.16 = Kote Fertig Boden
RD: Revisionsdeckel
AG-Becken: Ausgleichsbecken
WRG-Becken: Wärmerück-
gewinnungsbecken

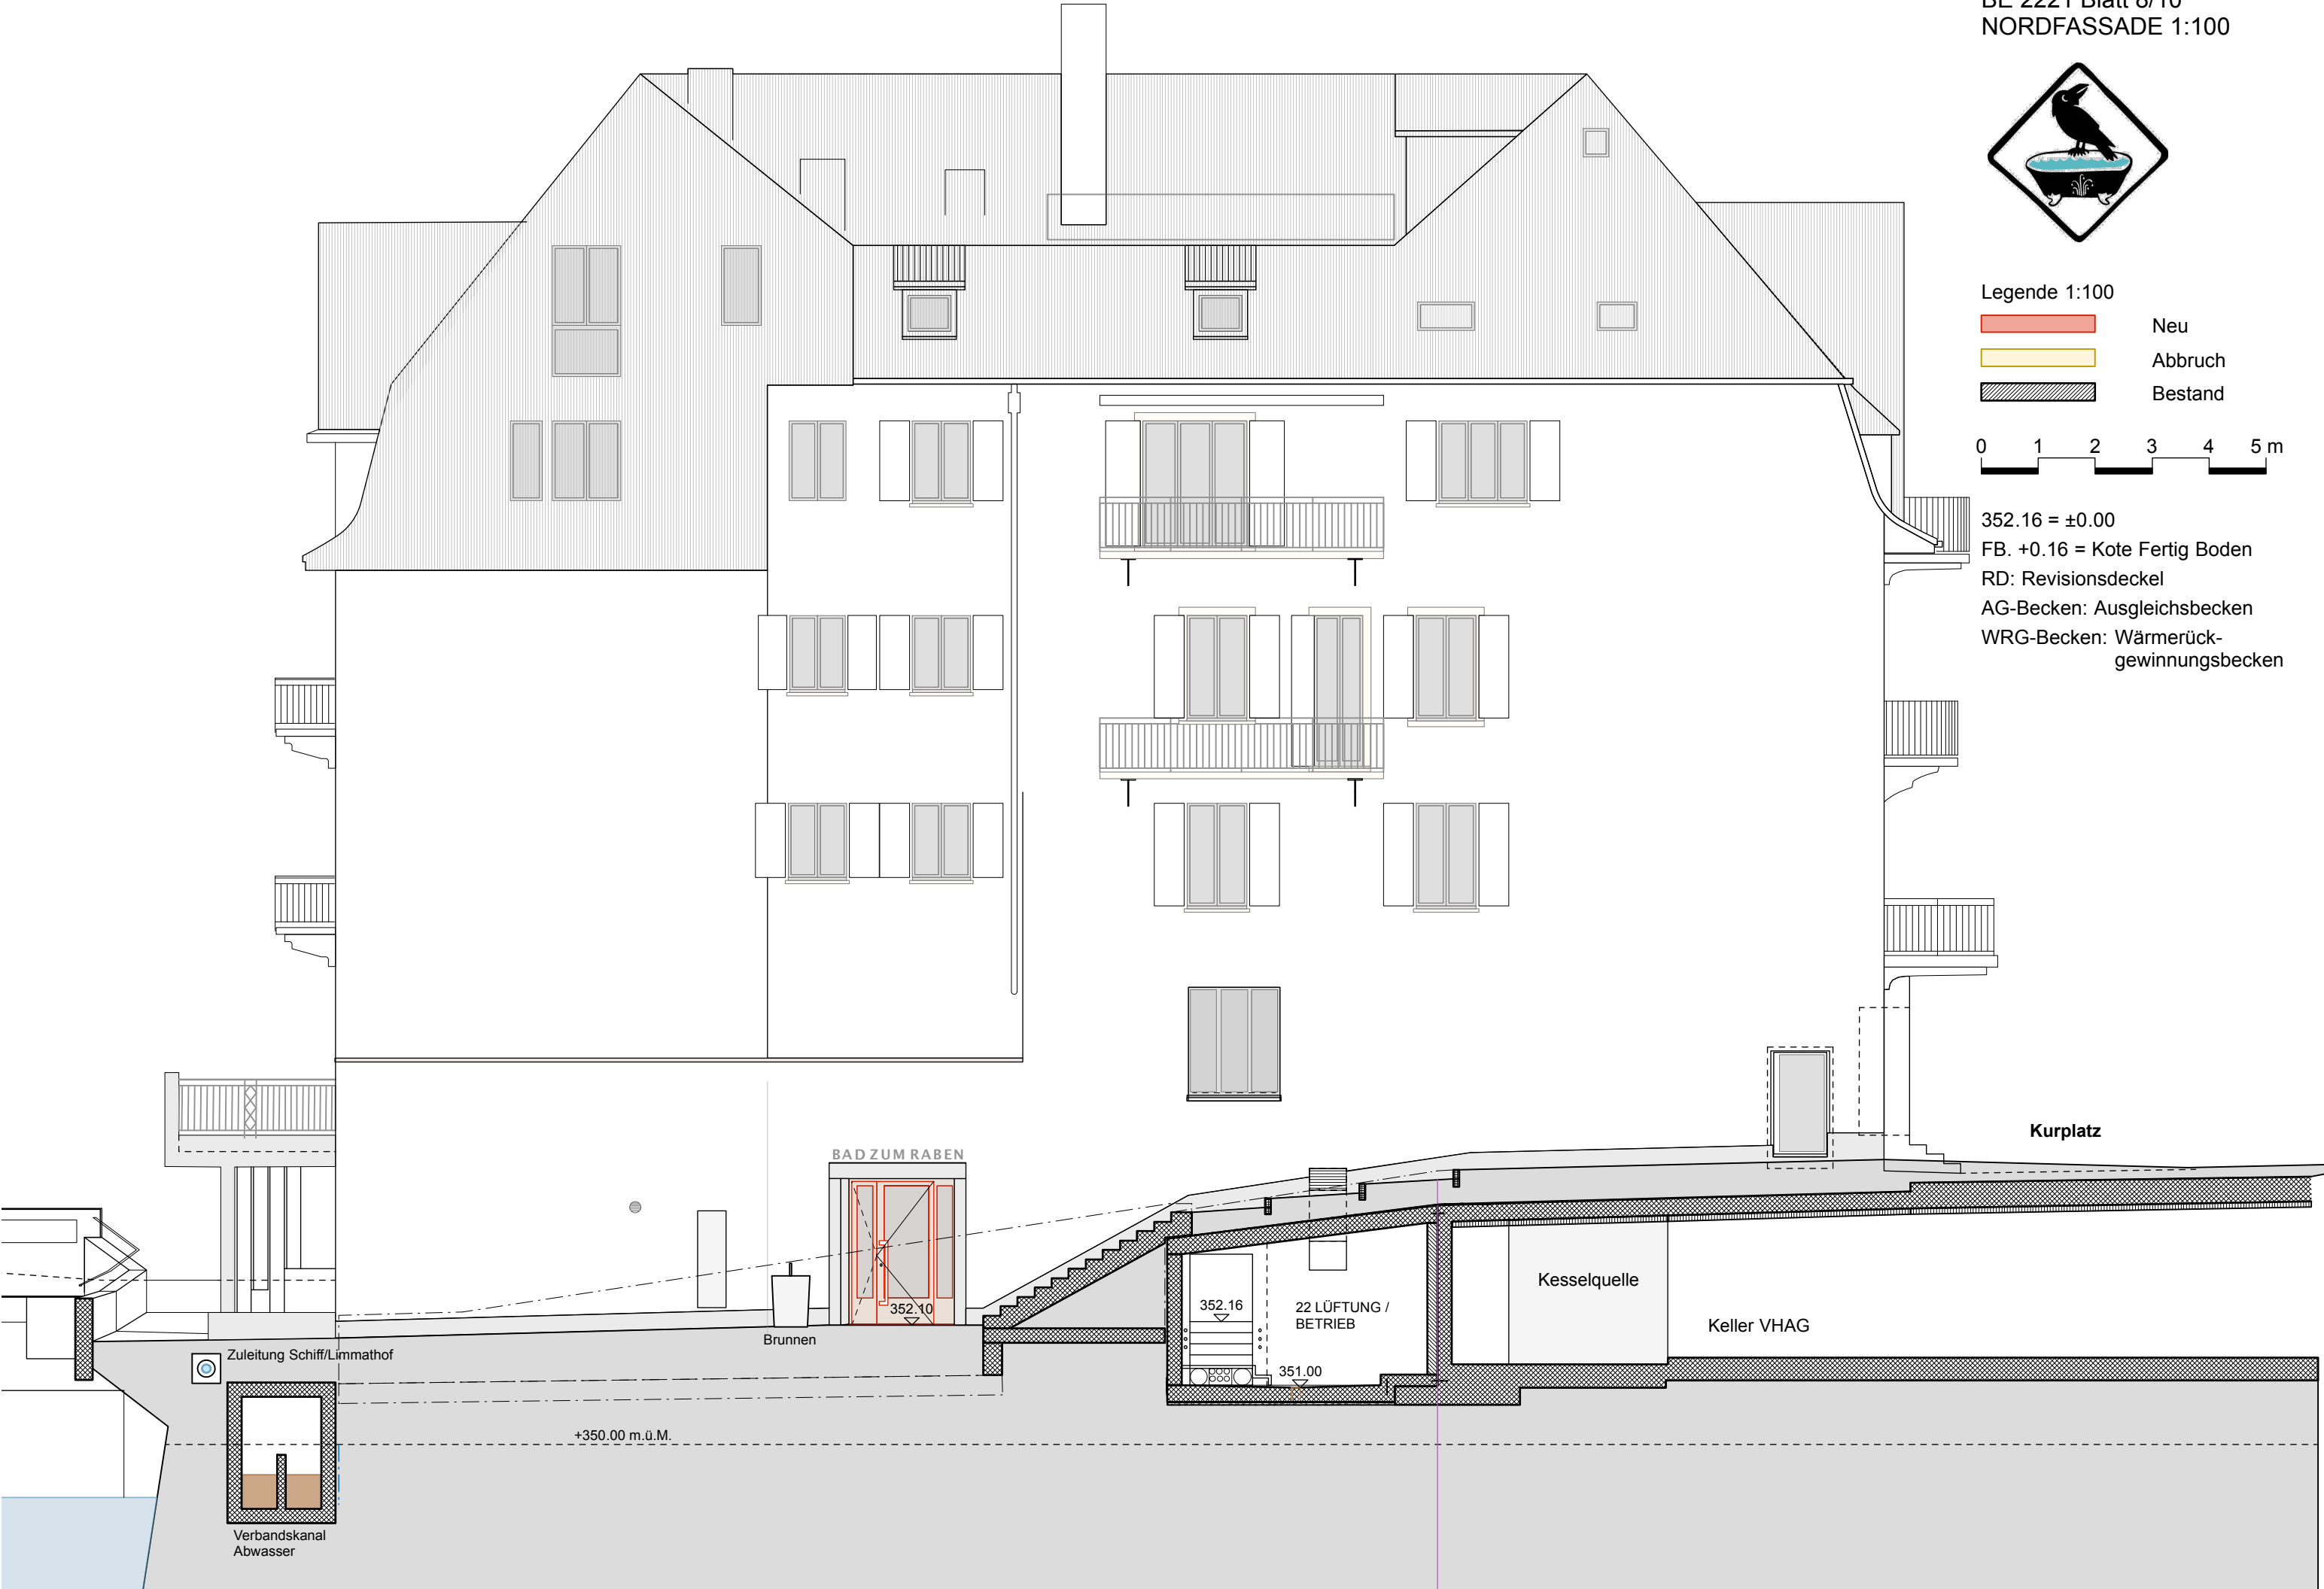

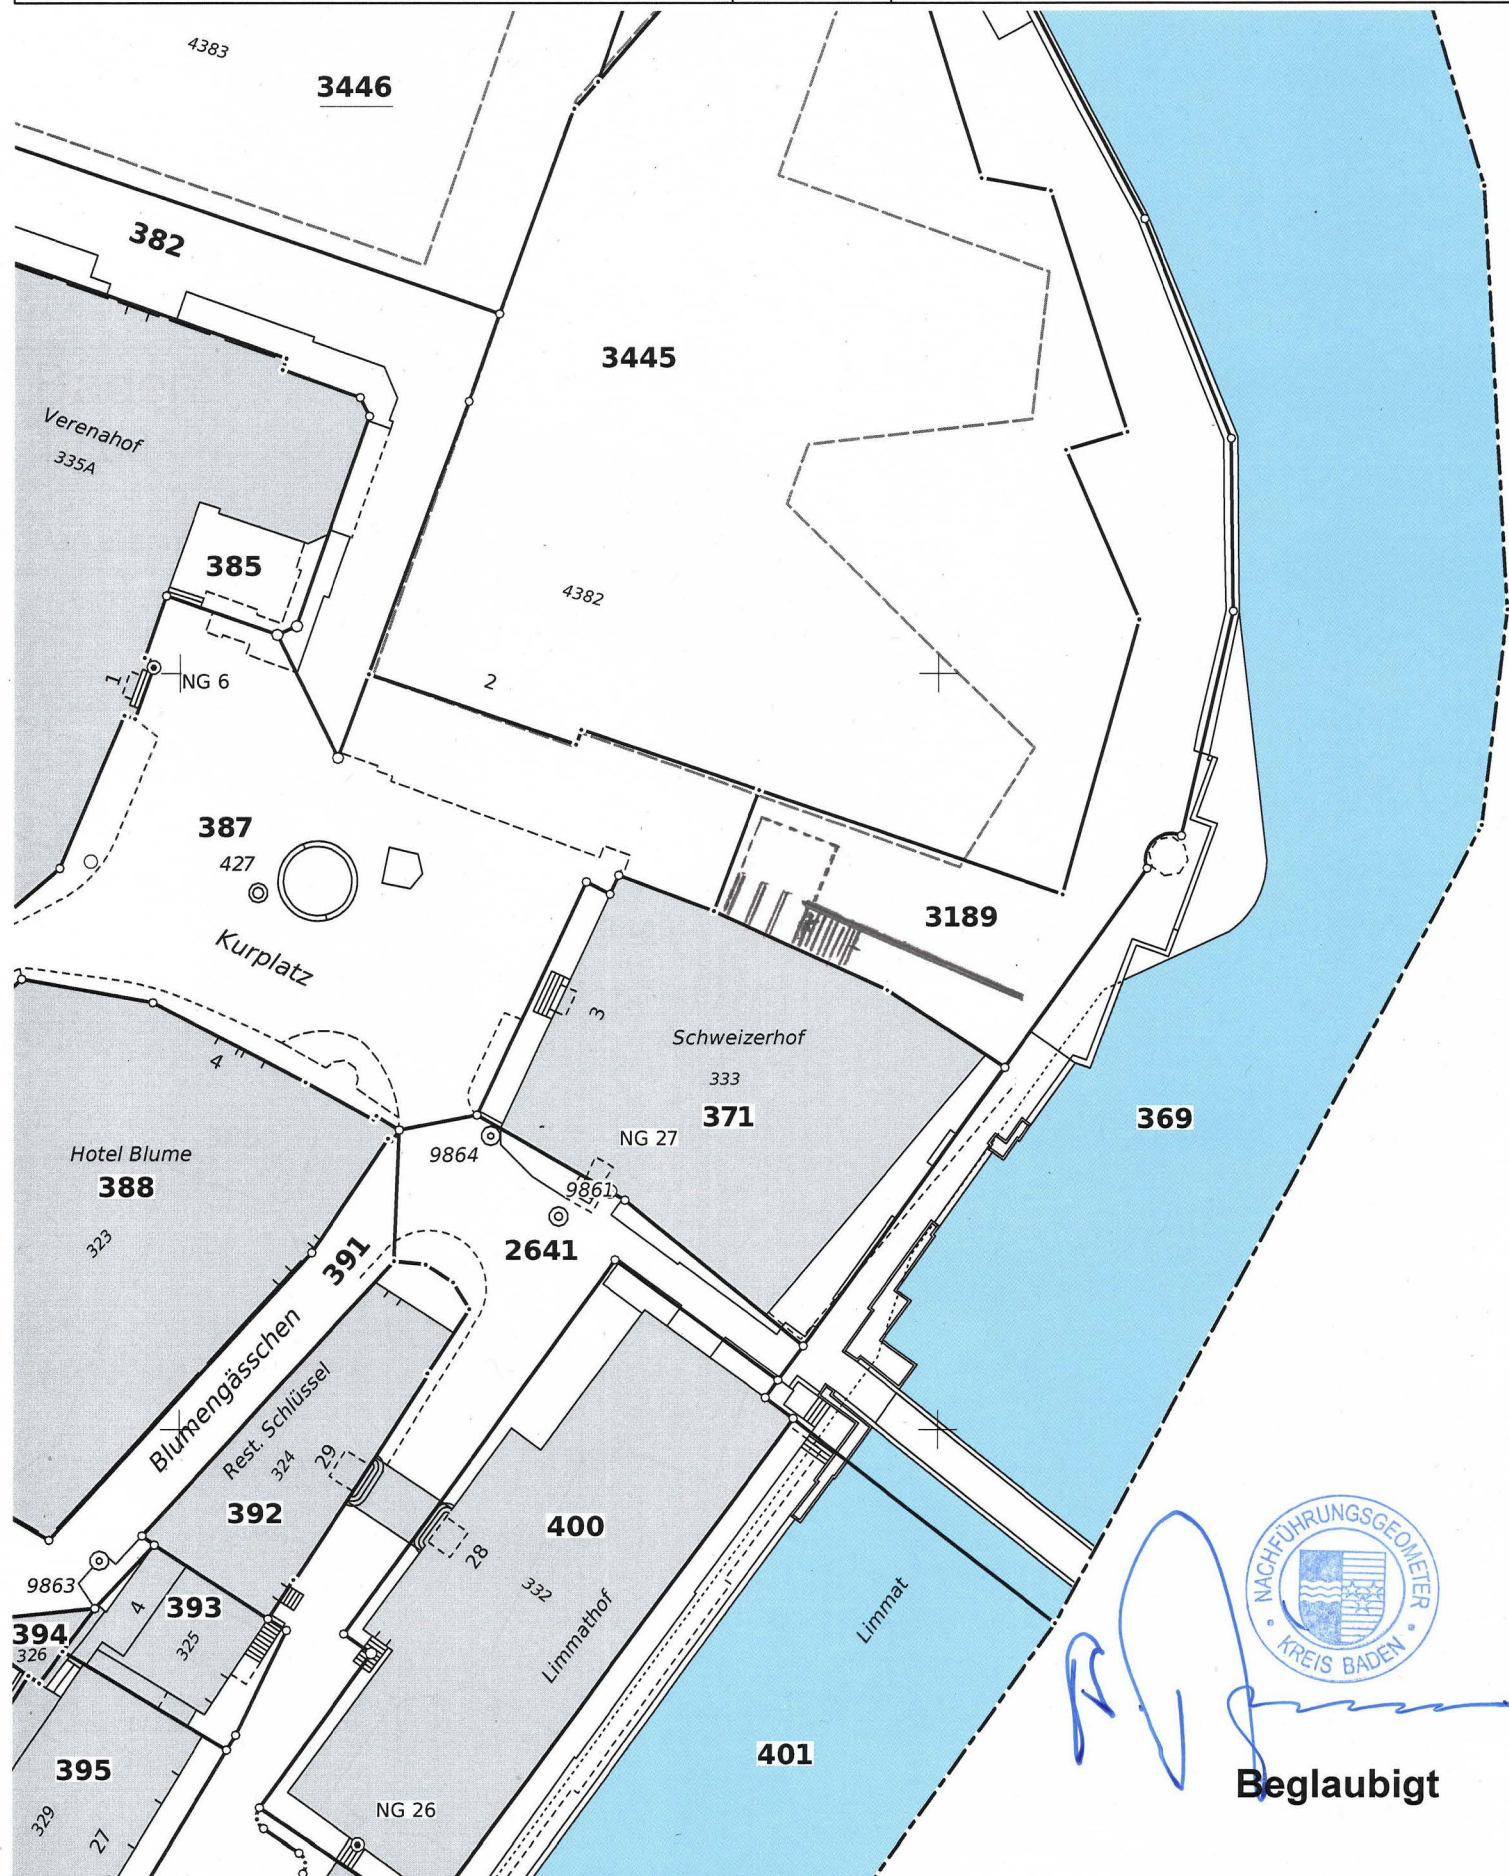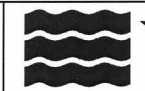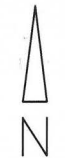

Beglaubigt



Legende 1:20

- Neu
- Abbruch
- Bestand

0 20 40 60 80 100 cm

352.16 = ±0.00

FB. +0.16 = Kote Fertig Boden

RD: Revisionsdeckel

6 WC, DUSCHE, GARDEROBE / PERSONAL

Behindertengerecht, WC und Dusche
mit 4 Garderobenkästen,
Nutzung auch durch Personal

weitere Informationen siehe Aktennotiz
zu Besprechung vom 28.05.2024
mit René Zimmerli,
Procap Schweiz, Fachstelle für
Hindernisfreies Bauen

