


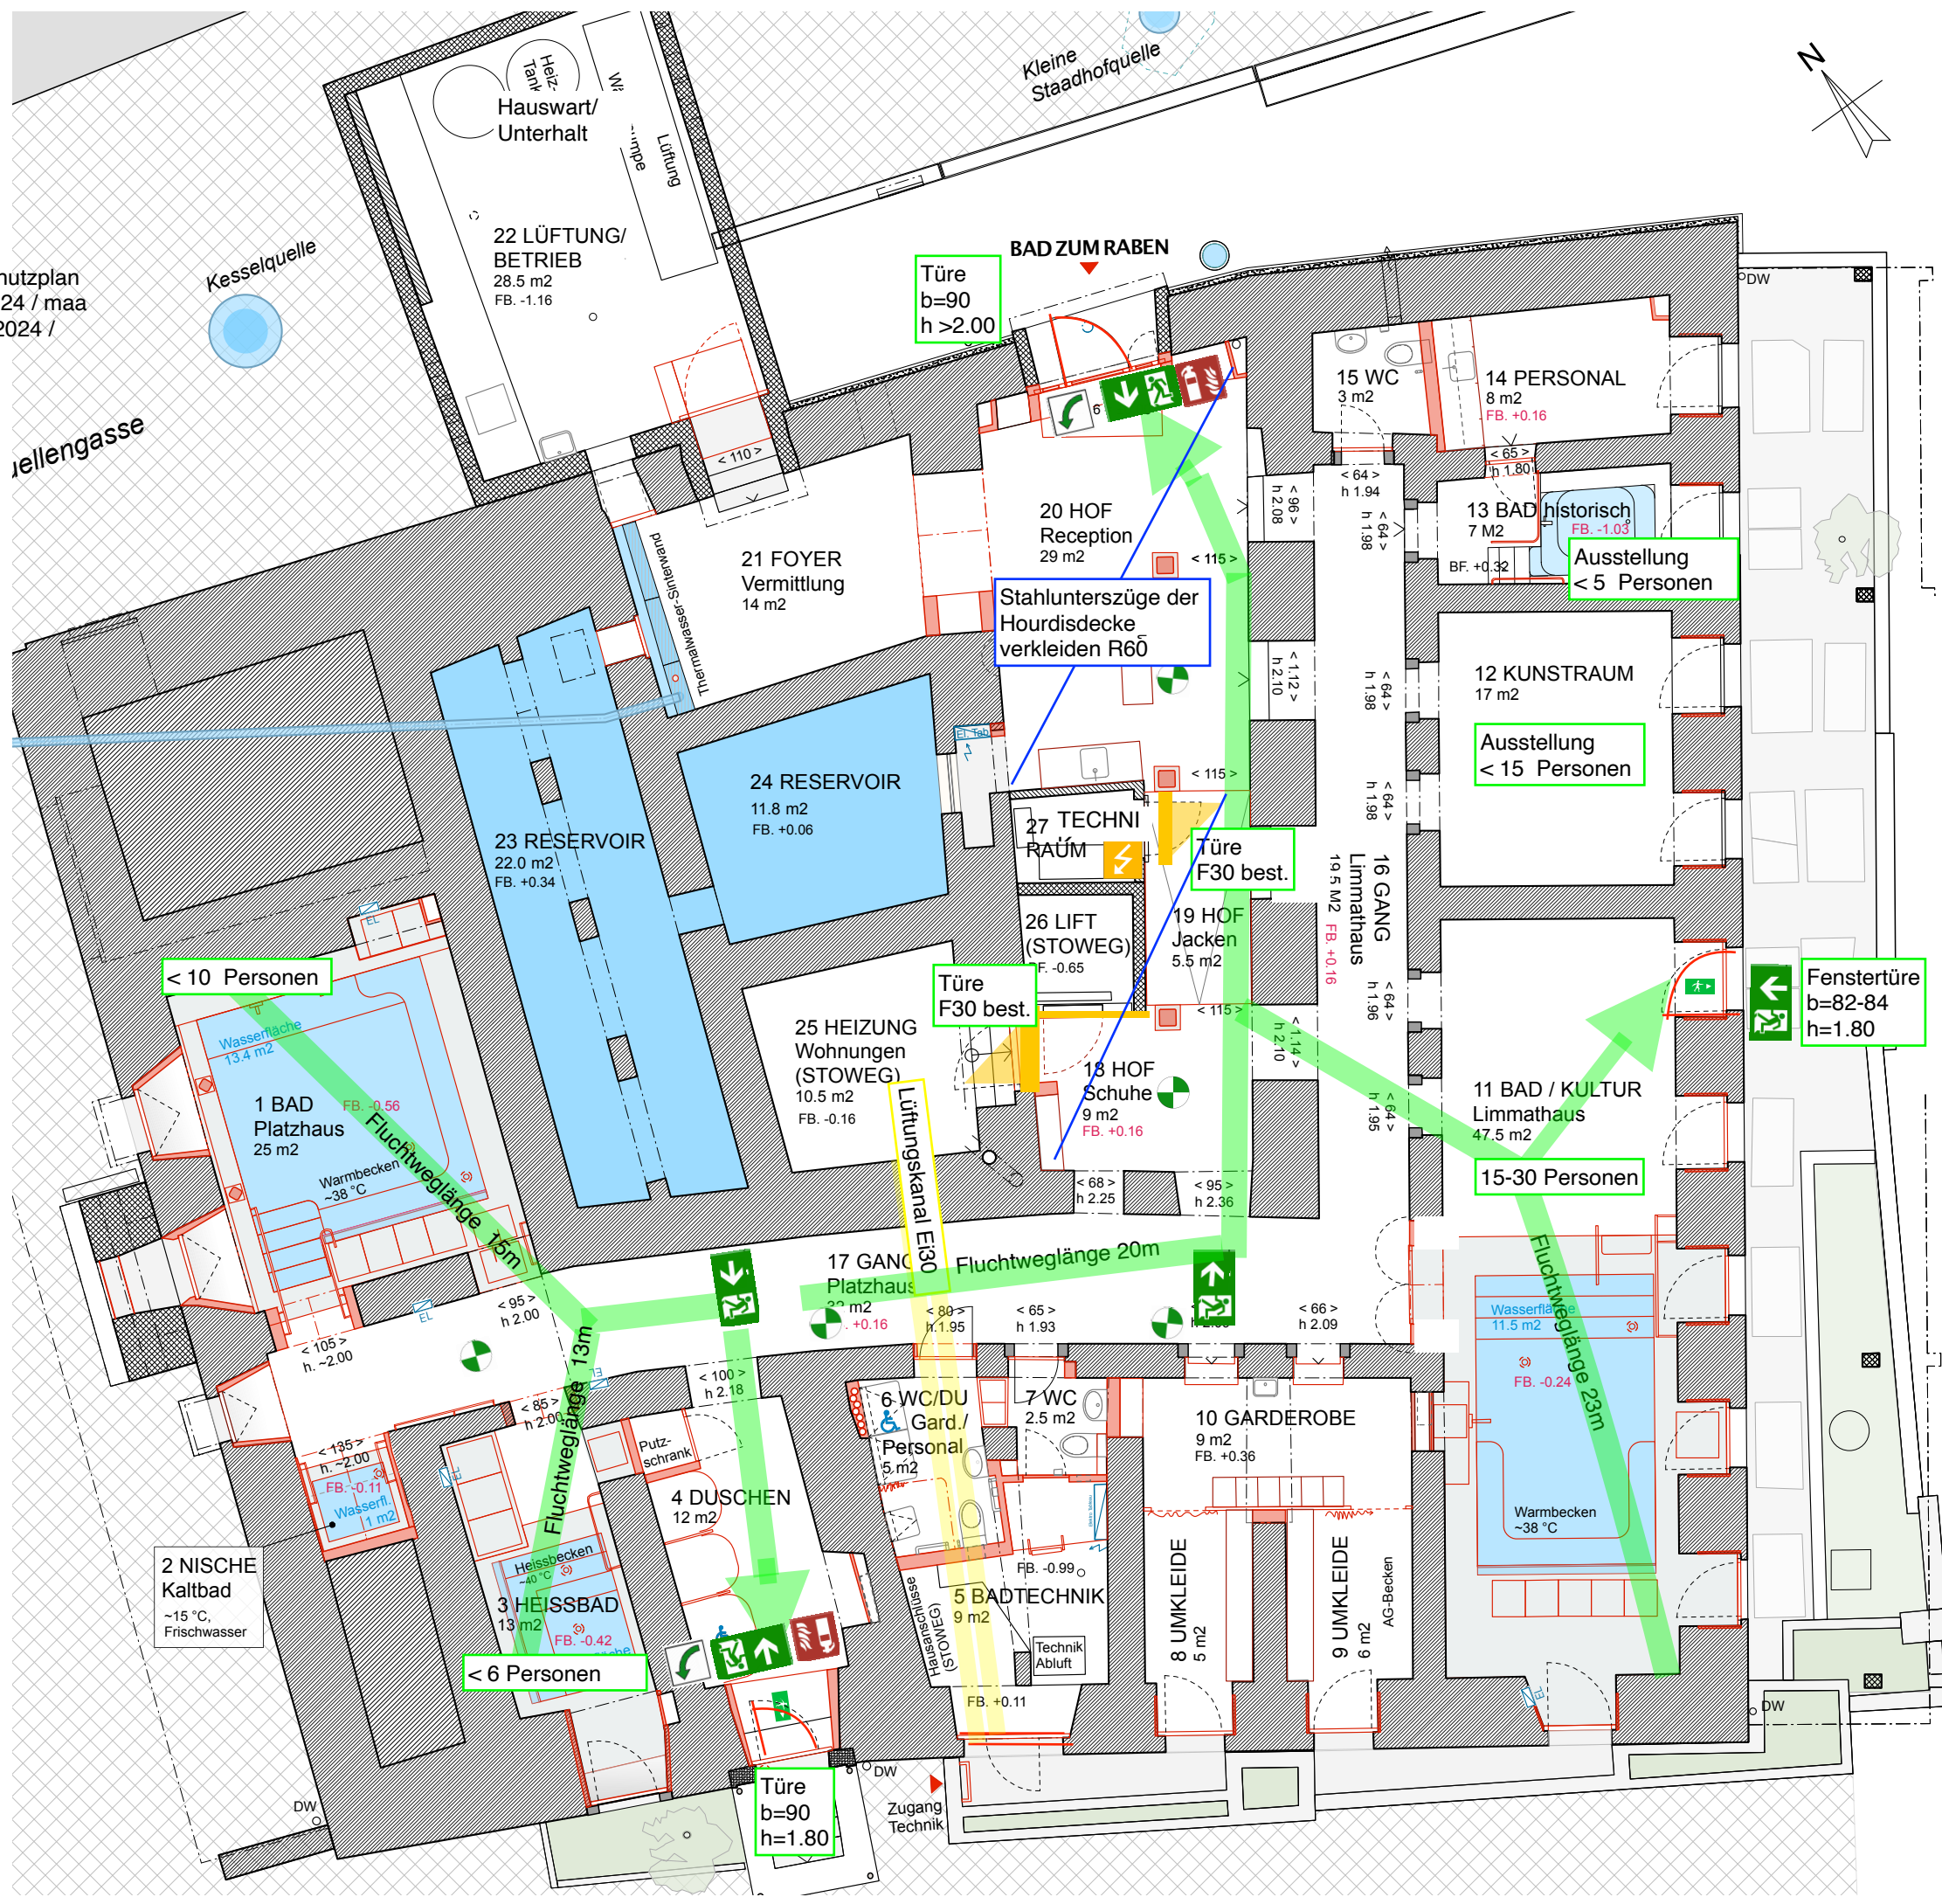

BAD ZUM RABEN

Bäderquartier Baden



Auttraggeberin/
Grundeigentümerin: Genossenschaft Liegenschaft Bad zum Raben,
Kurplatz 3, 5400 Baden
info@rabenden.ch

Projektverfasserin/
Architektur: Bauteam der Genossenschaft: Marc Angst,
marc@imaginaires.ch, 078 734 08 97/
Christoph Lüber / Rolf Meier / Sandra Hegnauer

BAUEINGABE – Brandschutz Badgeschoss

Plan-Nr. BE 2221_11 | Format: A3 | Mst: 1:100 | Datum: 06.01.2025, lü

- BRANDSCHUTZKONZEPT**
1. Gebäude
Brandschutzkonzept: baulich
Gebäudehöhe: mittlerer Höhe
Geschossfläche HNF: 272m²
Tragwerk: R60
Geschossdecken: REI60
Brandschicht: EI30
Vertikale Fluchtwege: keine
Horizontale Fluchtwege: keine, eine Nutzungseinheit
Nutzung: Thermalbad, Kulturraum, Café ohne Küche
Personenbelegung: Normal: 40P, Max. 80 Personen
- Zu-/Abluft aus Heizungsraum verkleidet EI30
 2. Spezifische Bauteile
Türen in Fluchtwegen
- Hauptausgang: 90x200cm
- Fluchttürstüre Ost: 82x180cm
- Fluchttüre Süd: 90x180cm
- Korrosionsbeständige Luftkanäle innerhalb Brandschicht:
- Im Boden (Umhüllung RF1) aus Kunststoff RF3
- Zu-/Abluft aus Heizungsraum verkleidet EI30
 3. Materialisierung
Böden: Keramik, Terrazzo
Fassaden, Innenwände: Mauerwerk massiv
Geschossdecken: Mauerwerk massiv
 4. Qualitätssicherung: QSS 2
Peter Deubelbeiss AG Brandschutz
Peter Burkhard, Brandschutzfachmann
Unterdorf 17, 4324 Oberumpf
pb@pd.ag, 079 135 58 11

Unterschriften
Bauträgerin/
Eigentümerin:
Baden den 15.1.24

Projektverfasserin:
Baden den 15.1.24

Legende

	Notausgang
	Notausgang
